

Утверждена

(наименование документа об утверждении, включая наименования

органов государственной власти или органов местного самоуправления,


принявших решение об утверждении схемы или подписавших согласование о перераспределении земельных участков)

от _____ № _____

Схема расположения земельного участка или земельных участков на кадастровом плане территории

Условный номер земельного участка 03:09:280111:3У1

обозначение характерных точек границ	координаты, м	
	X	Y
1	2	3
н1	580634.79	3290718.21
н2	580671.79	3290756.21
н3	580651.79	3290776.21
н4	580614.79	3290738.21
н1	580634.79	3290718.21

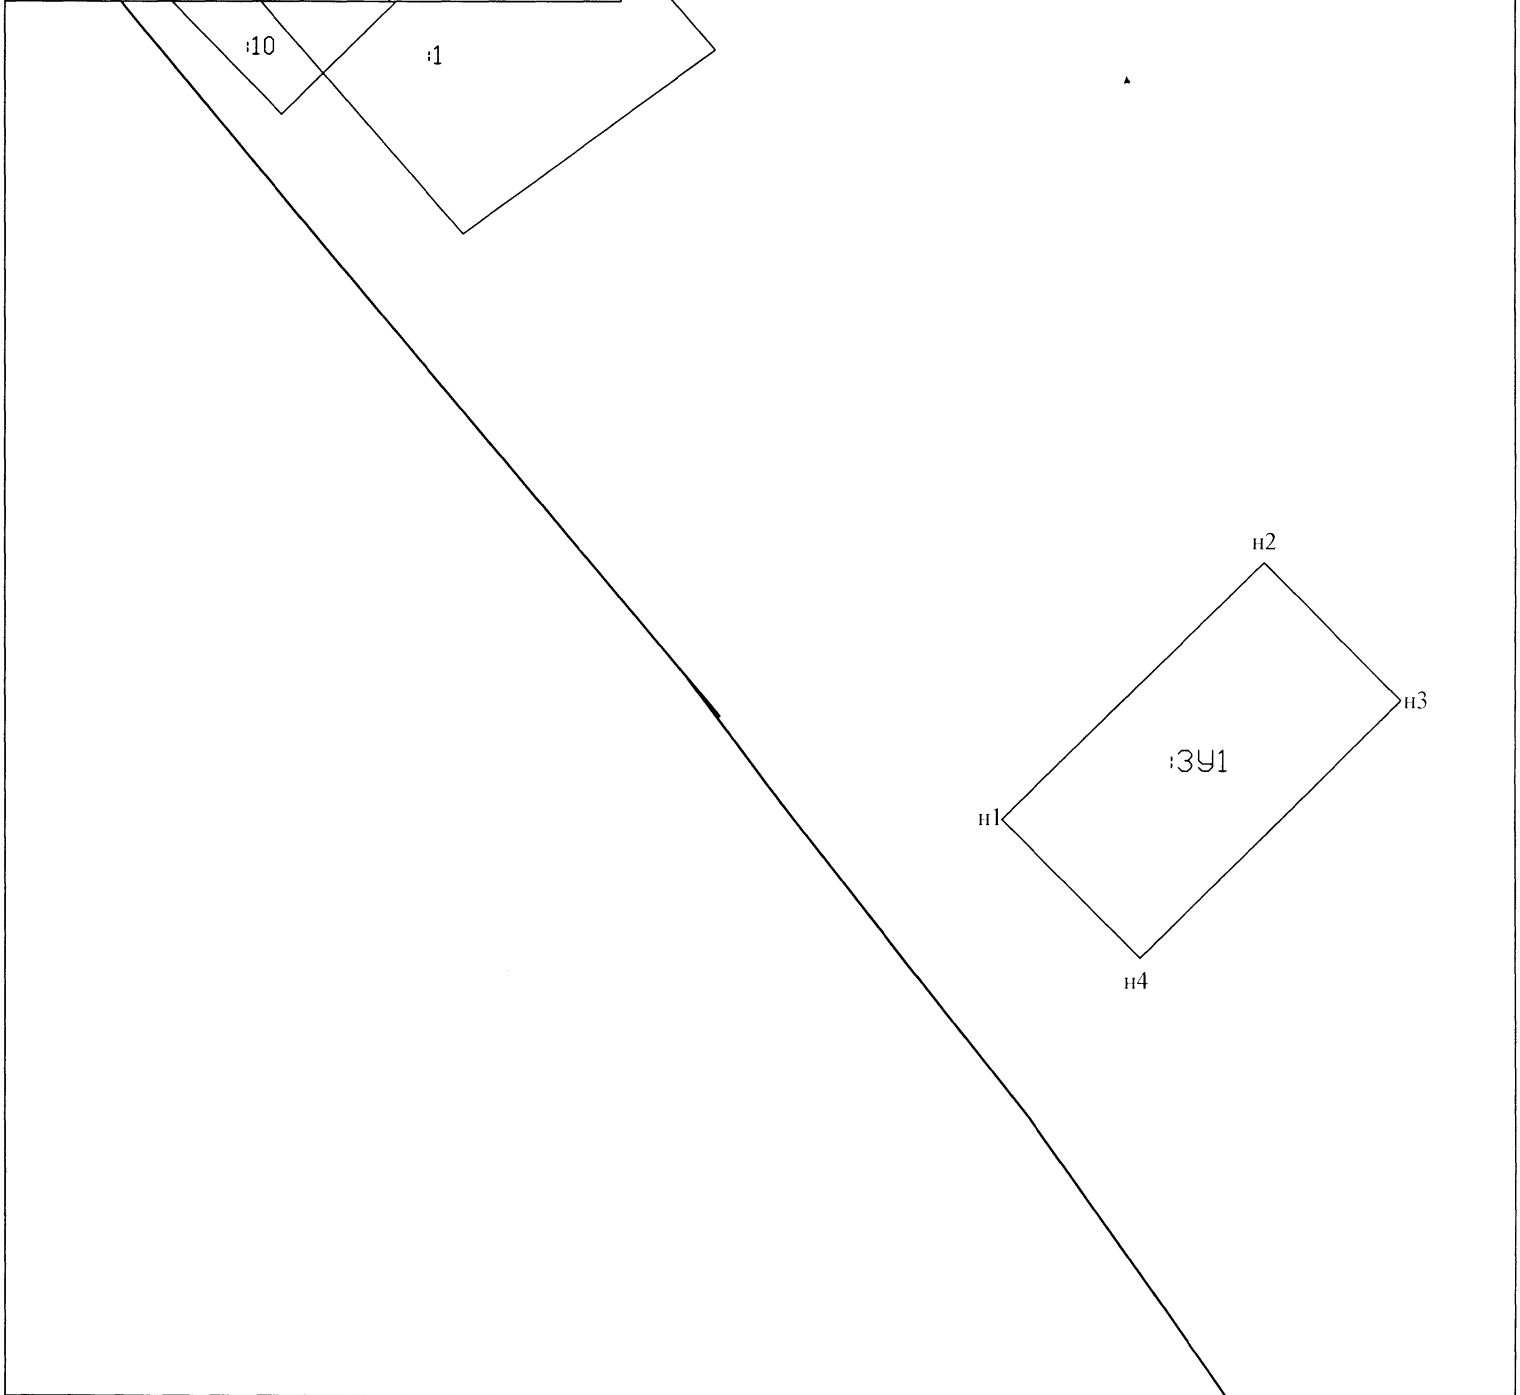

масштаб 1:1000

Условные обозначения:
- граница земельного участка