

УТВЕРЖДЕНА

наименование документа об утверждении, включая наименование

органов государственной власти или органов самоуправления


принявших решение об утверждении схемы или подписавших

соглашение о перераспределении земельных участков

от _____ № _____

Условный номер земельного участка		
Площадь земельного участка 1500 м ²		
Обозначение характерных точек границ	Координаты, м	
	X	Y
1	2	3
н1	581229.61	3289691.62
н2	581219.54	3289716.74
н3	581164.52	3289691.09
н4	581169.69	3289671.01
н5	581185.83	3289679.05
н6	581192.29	3289677.55
н7	581203.02	3289680.17
н1	581229.61	3289691.62

Схема расположения земельного участка или земельных участков на кадастровом плане территории

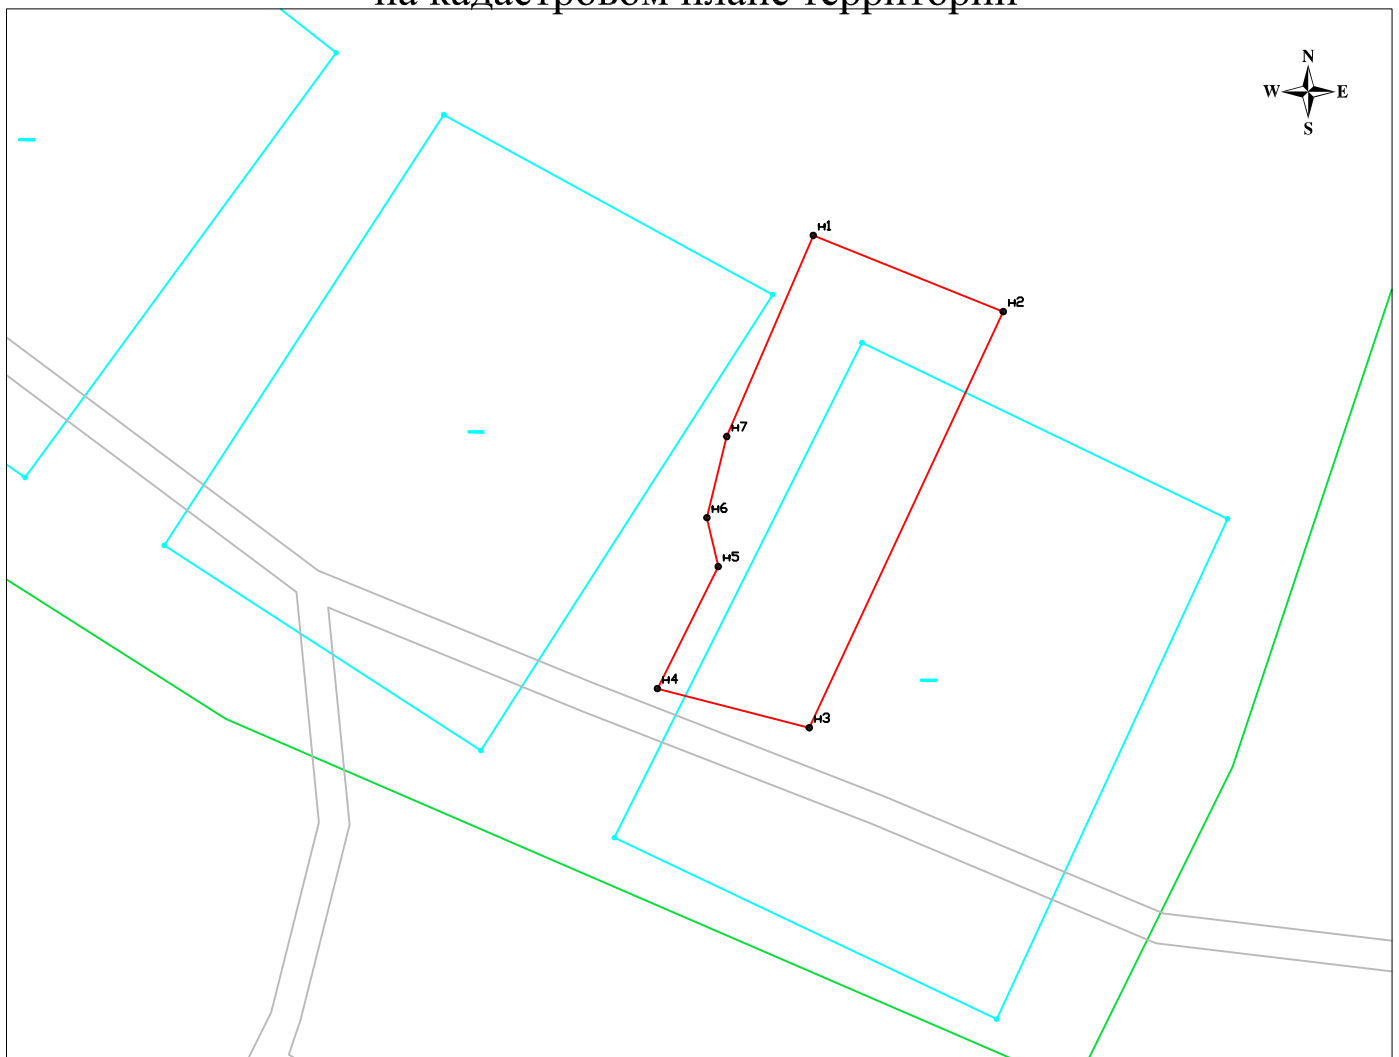

масштаб 1:1000

Условные обозначения:

- - характеристическая точка границы образуемого земельного участка
- - образуемый земельный участок