

Утверждена

Губинский район
(наименование документа об утверждении, включая)


Администрация
(наименование органов государственной власти или)

МО СП "Ромжуровское"
(органов местного самоуправления, принявших)

Кадастрового района РБ
(решение об утверждении схемы или подписанных соглашений
о перераспределении земельных участков)

от 05.04.2016г. № 91

Схема расположения земельного участка или земельных участков на кадастровом плане территории

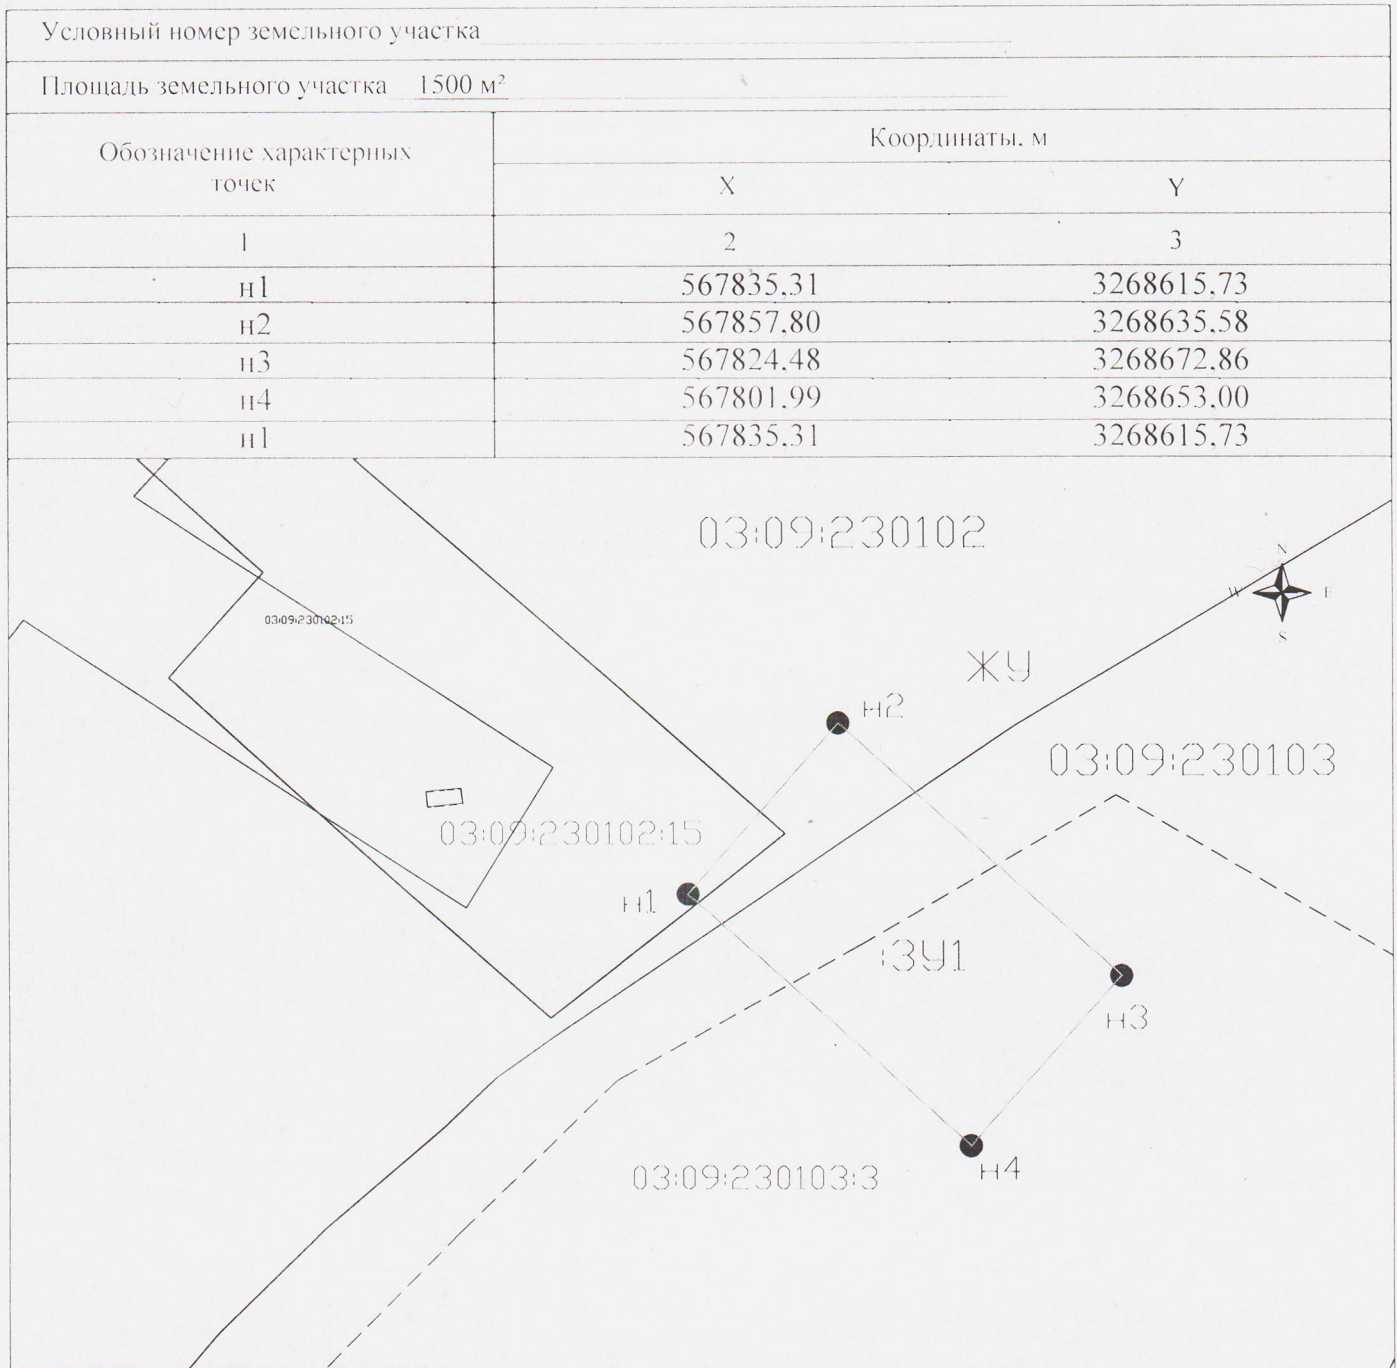

Масштаб 1:2000

Условные обозначения:

- н2 - характерная точка границы образуемого земельного участка
- - граница образуемого земельного участка
- - граница земельных участков по сведениям ГКН