

# Схема расположения земельного участка

Утверждена

(наименование документа об утверждении, включая

наименования органов государственной власти или


органов местного самоуправления, принявших

решение об утверждении схемы или подписавших  
соглашение о перераспределении земельных  
участков)

от \_\_\_\_\_ № \_\_\_\_\_

Площадь земельного участка: 401 кв.м

Обозначение характерных точек границ	Координаты, м	
	X	Y
1	2	3
н1	580974.48	3289665.57
н2	580960.59	3289678.99
н3	580946.82	3289664.29
н4	580961.52	3289650.04
н1	580974.48	3289665.57

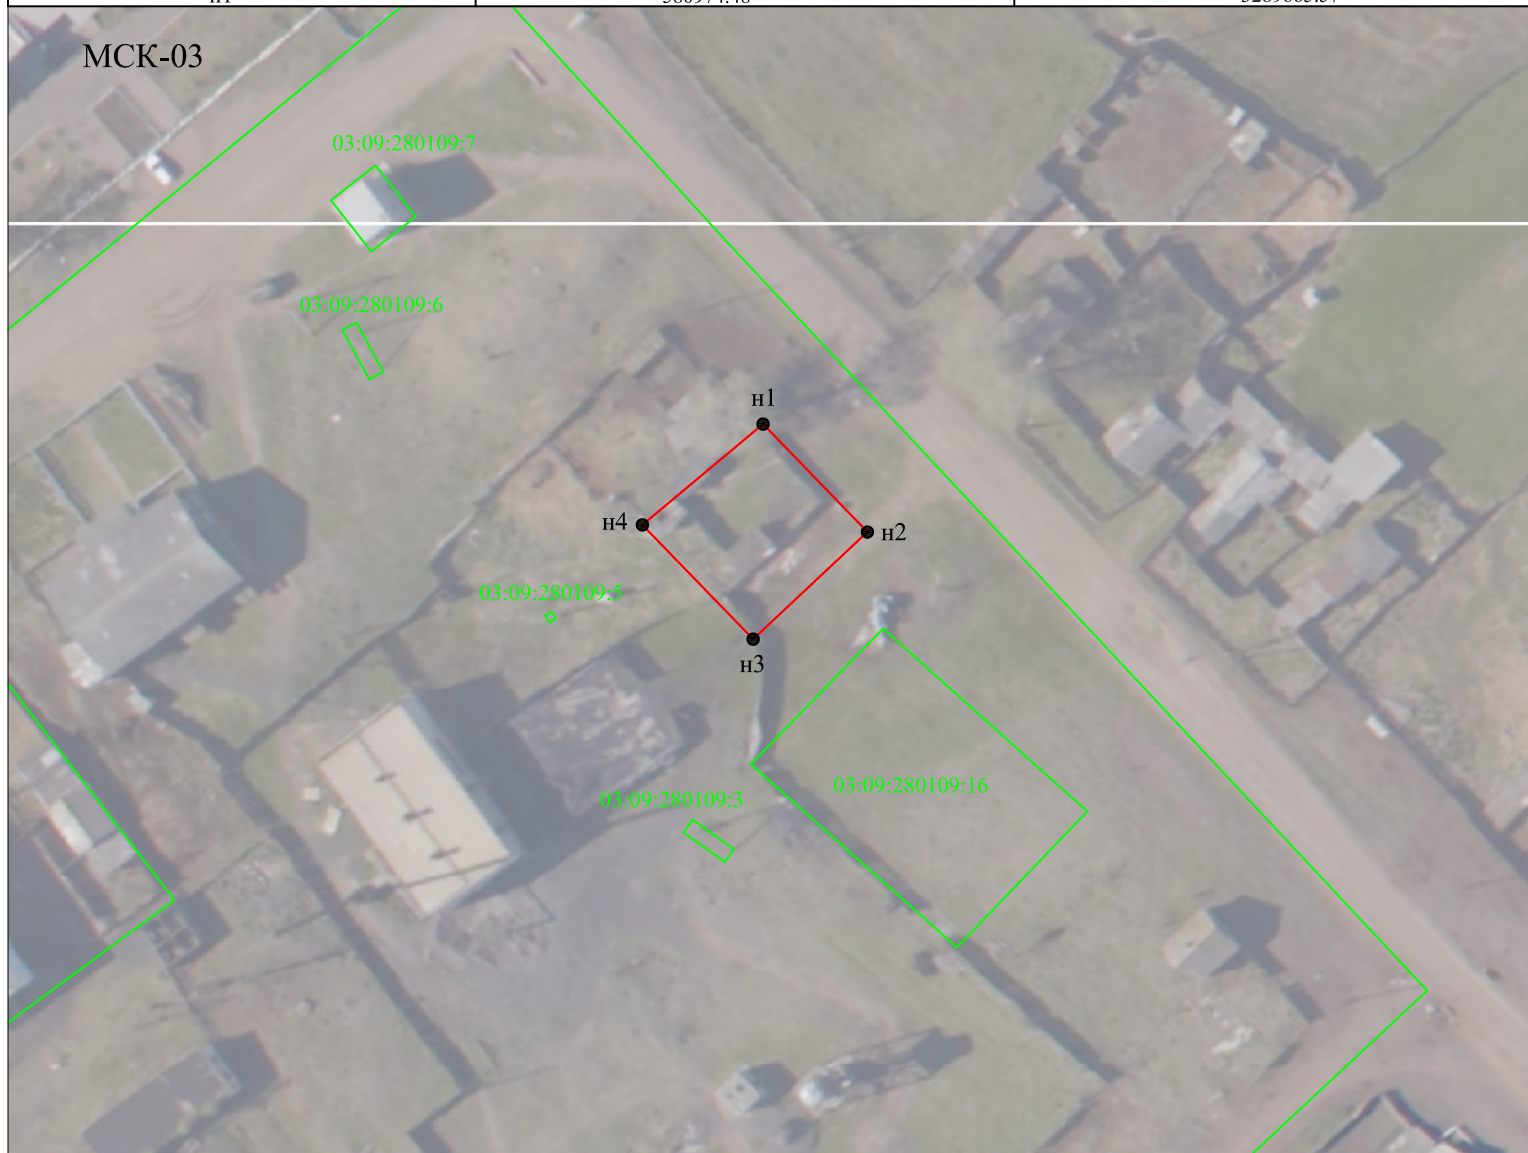

Условные обозначения

— - проектная граница земельного участка

— - сведения ГКН

Масштаб 1:1000