

Утверждена


Постановлением Администрации МО СП "Оймурское"

(наименование документа об утверждении, включая наименования органов государственной власти или органов местного самоуправления, принявших решение об утверждении схемы или подписавших соглашение о перераспределении земельных участков)

от _____ № _____

Схема расположения формируемого земельного участка 03:09:380111:3У1 _ на кадастровом плане территории *Расположенного: В 5 метрах на юг от здания имеющего почтовый адрес: РБ, Кабанский район с.Оймур, ул. Центральная 1А*
Категория земель: Земли населенных пунктов

Условный номер земельного участка 03:09:380111:3У1		
Площадь земельного участка 729 кв. м.		
Обозначение характерных точек границ	Координаты, м	
	X	Y
1	2	3
н1	590430.92	3305679.15
н2	590425.48	3305684.95
н3	590413.58	3305673.90
н4	590407.99	3305680.18
н5	590402.01	3305686.90
н6	590388.79	3305675.14
н7	590400.63	3305661.88
н8	590414.28	3305646.59
н9	590422.05	3305654.87
н10	590414.51	3305662.15
н1	590430.92	3305679.15

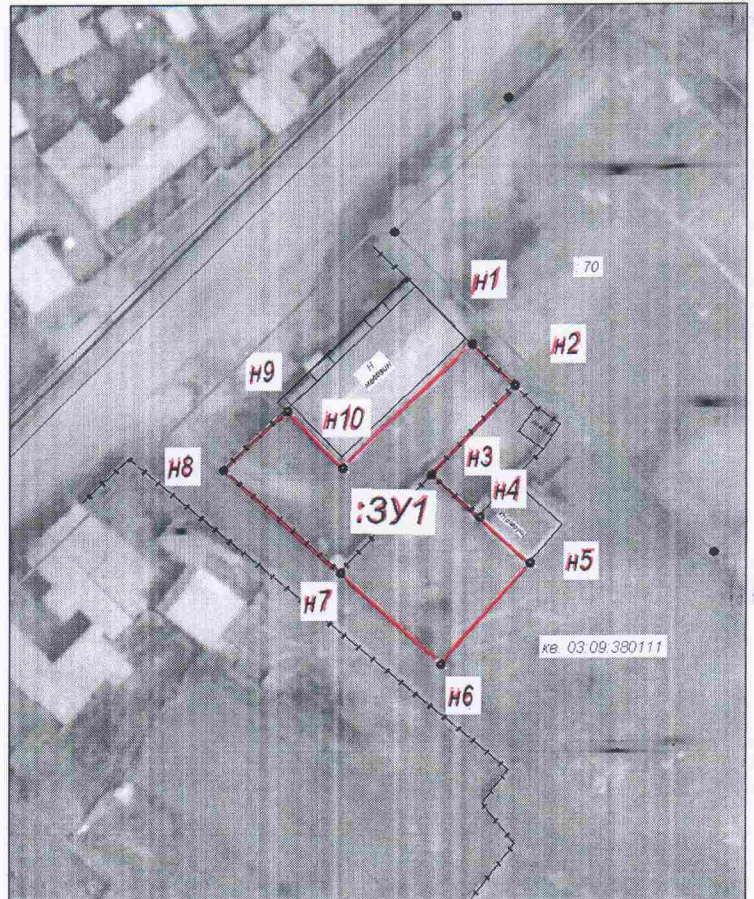

Масштаб 1 : 1000

Площадь земельного участка 729 кв.м.

Исполнитель: _____

подпись

Ф.И.О.