

Утверждена

Богдановичева
(наименование документа об утверждении, включая

Администрация
наименование органа государственной власти или


№ 01 "Калужское"
органов местного самоуправления, принявших

Кабанского района РБ
решение об утверждении схемы или подписавших соглашение
о перераспределении земельных участков)

от 05.04.2016г. № 89

Схема расположения земельного участка или земельных участков на кадастровом плане территории

Условный номер земельного участка		
Площадь земельного участка 1500 м ²		
Обозначение характерных точек	Координаты, м	
	X	Y
1	2	3
н1	567812,81	3268595,88
н2	567835,31	3268615,73
н3	567801,99	3268653,00
н4	567779,50	3268633,18
н1	567812,81	3268595,88

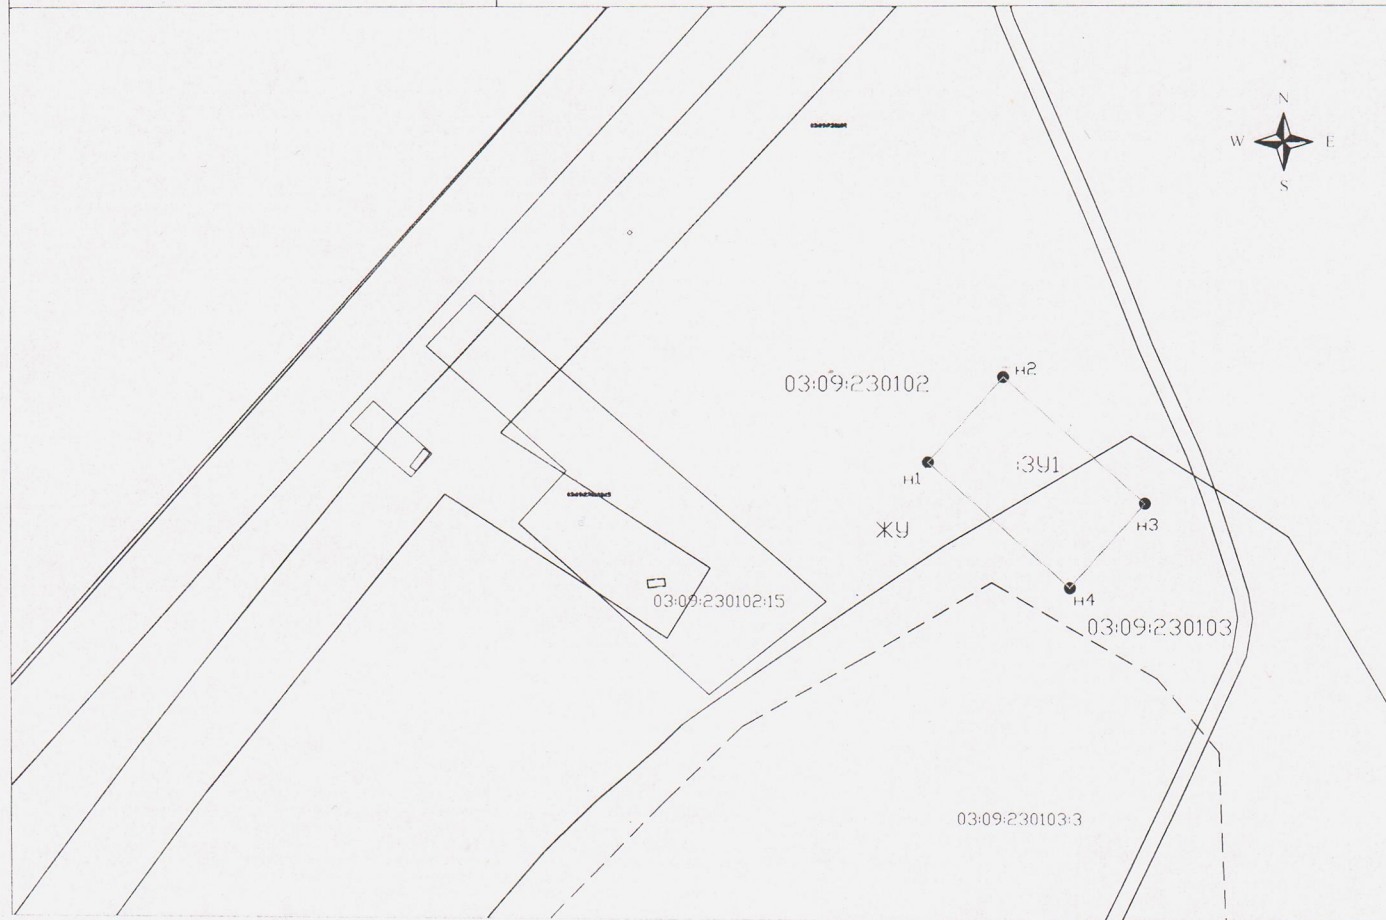

Масштаб 1:2000

Условные обозначения:

- н2 - характерная точка границы образуемого земельного участка
- - граница образуемого земельного участка
- - граница земельных участков по сведениям ГКН