

Утверждена

*Тюстинов Алексей*

(наименование документа об утверждении, включая

*Администрации*

(наименование органов государственной власти или

*МО СП Районное*

органов местного самоуправления, принявших


*Кабацкого района РБ*

решение об утверждении схемы или подписанное соглашение  
о перераспределении земельных участков)

от *05.04.2016г.* № *90*

## Схема расположения земельного участка или земельных участков на кадастровом плане территории

Условный номер земельного участка		
Площадь земельного участка <i>1500 м<sup>2</sup></i>		
Обозначение характерных точек	Координаты, м	
	X	Y
1	2	3
n1	567857.80	3268635.58
n2	567880.33	3268655.42
n3	567846.96	3268692.68
n4	567824.48	3268672.86
n1	567857.80	3268635.58

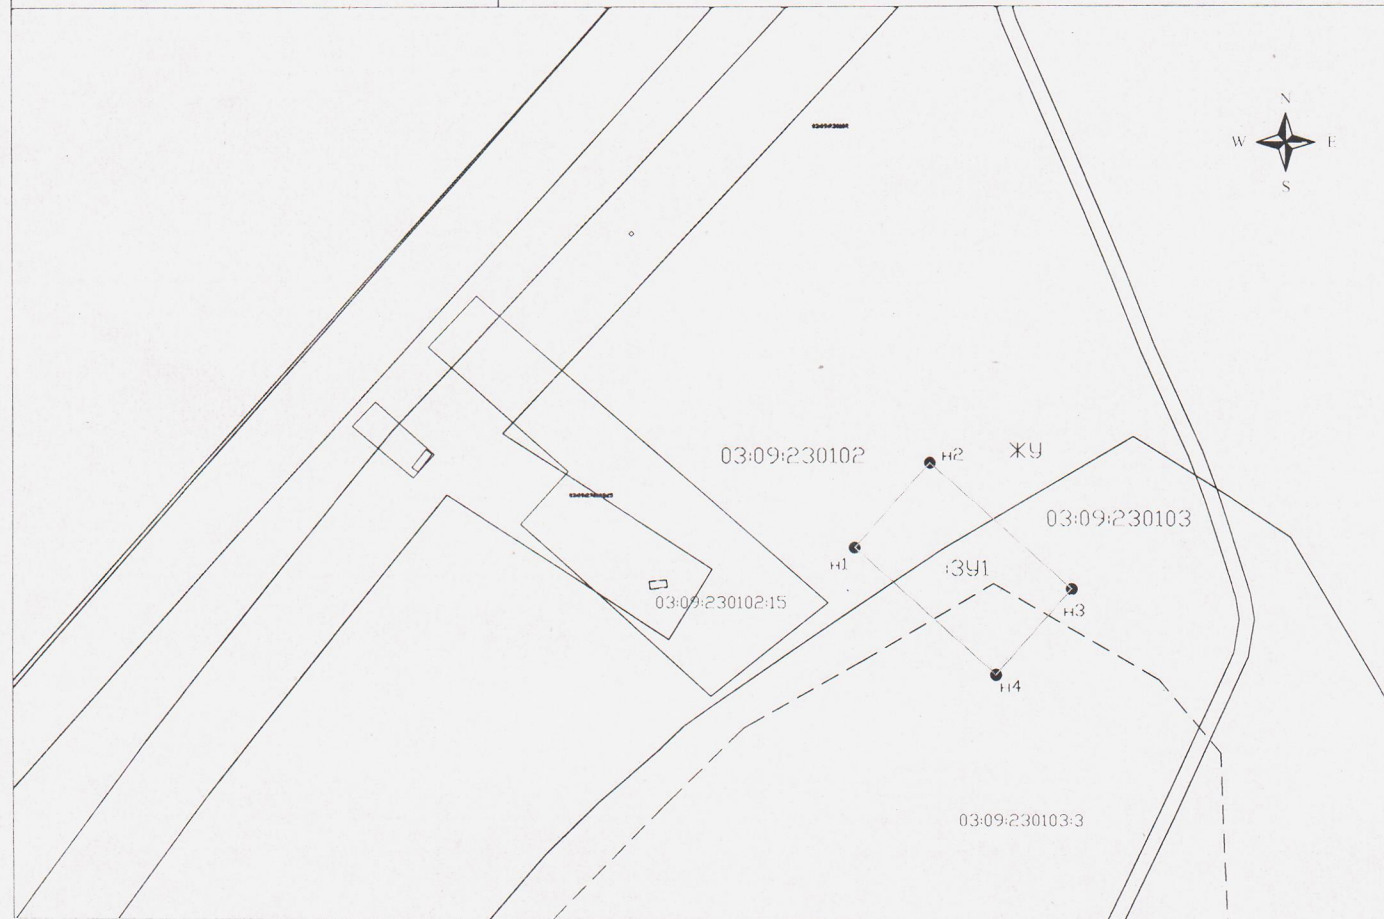

Масштаб 1:2000

Условные обозначения:

- n2 - характерная точка границы образуемого земельного участка
- - граница образуемого земельного участка
- - граница земельных участков по сведениям ГКН