

Утверждена

Постановлением

(наименование документа об утверждении, включая

Администрации

наименование органов государственной власти или

МО СП "Ранжуровское"

органов местного самоуправления, принявших


Кабанского р-на РБ

решение об утверждении схемы или подписавших соглашение
о перераспределении земельных участков)

от 20.09.2016 г. № 111

Схема расположения земельного участка или земельных участков на кадастровом плане территории

Условный номер земельного участка _____		
Площадь земельного участка <u>1500 м²</u>		
Обозначение характерных точек	Координаты, м	
	X	Y
1	2	3
1	572188.65	3277095.40
н2	572204.65	3277120.62
н3	572162.79	3277148.11
4	572146.69	3277122.74
1	572188.65	3277095.40

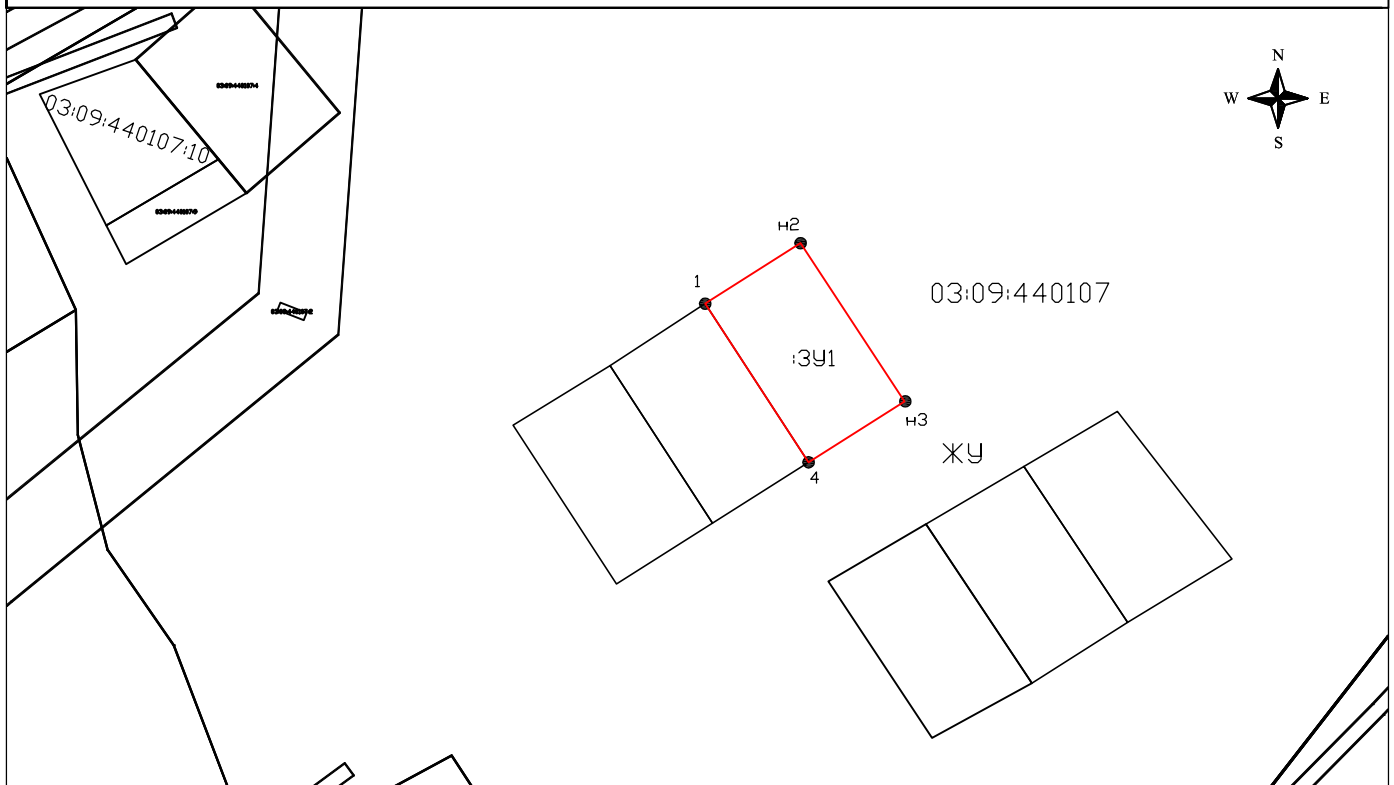

Масштаб 1:2000

Условные обозначения:

• н2 - характерная точка границы образуемого земельного участка

- граница образуемого земельного участка

- граница земельных участков по сведениям ГКН