

Утверждена


Постановлением Администрации МО СП "Шергинское"

(наименование документа об утверждении, включая наименования органов государственной власти или органов местного самоуправления, принявших решение об утверждении схемы или подписавших соглашение о перераспределении земельных участков)

от \_\_\_\_\_ № \_\_\_\_\_

Схема расположения формируемого земельного участка 03:09:000000:161:3У1 на кадастровом плане территории *Расположенного: В 2474 метрах на северо-восток от дома имеющего почтовый адрес: РБ, Кабанский район с.Фофоново Категория земель: Земли сельскохозяйственного назначения*

Условный номер земельного участка 03:09:000000:161:3У1		
Площадь земельного участка 100000 кв. м.		
Обозначение характерных точек границ	Координаты, м	
	X	Y
1	2	3
н1	562758.69	3301813.32
н2	562484.58	3302191.05
н3	562300.52	3302094.35
н4	562585.09	3301692.88
н1	562758.69	3301813.32

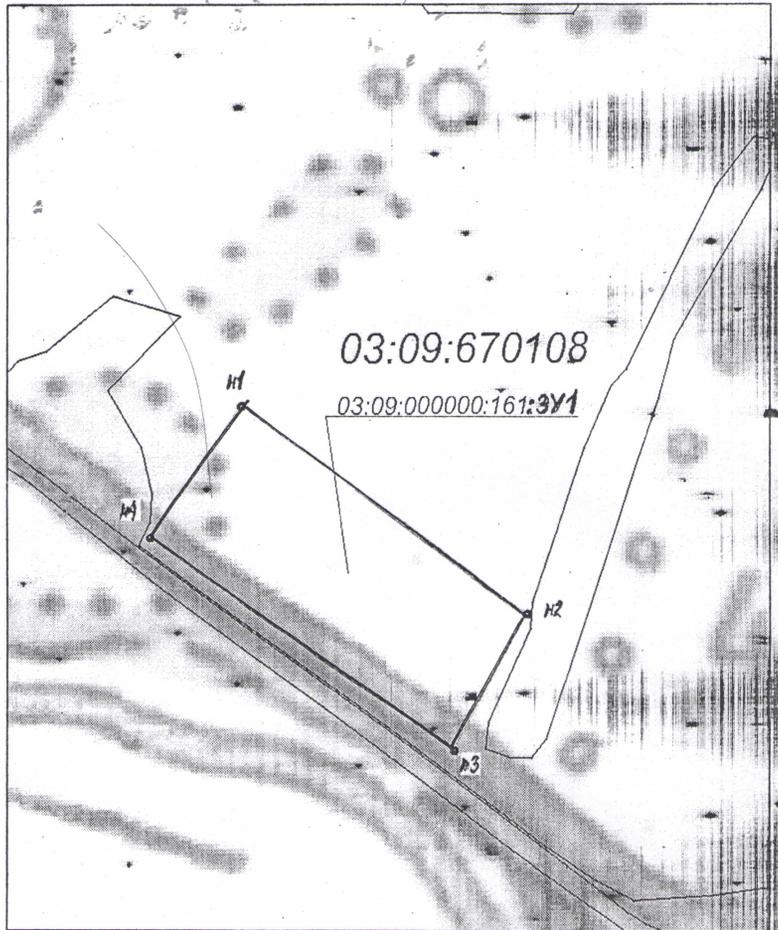


Масштаб 1 : 10000

Площадь земельного участка 100000 кв. м.

Исполнитель:

  
подпись

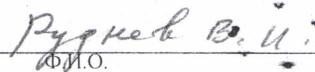  
Ф.И.О.