

Утверждена

(наименование документа об утверждении, включая


наименование органов государственной власти или

органов местного самоуправления, принявших

решение об утверждении схемы или подписавших соглашение о перераспределении земельных участков)

от _____ № _____

Схема расположения земельного участка или земельных участков на кадастровом плане территории

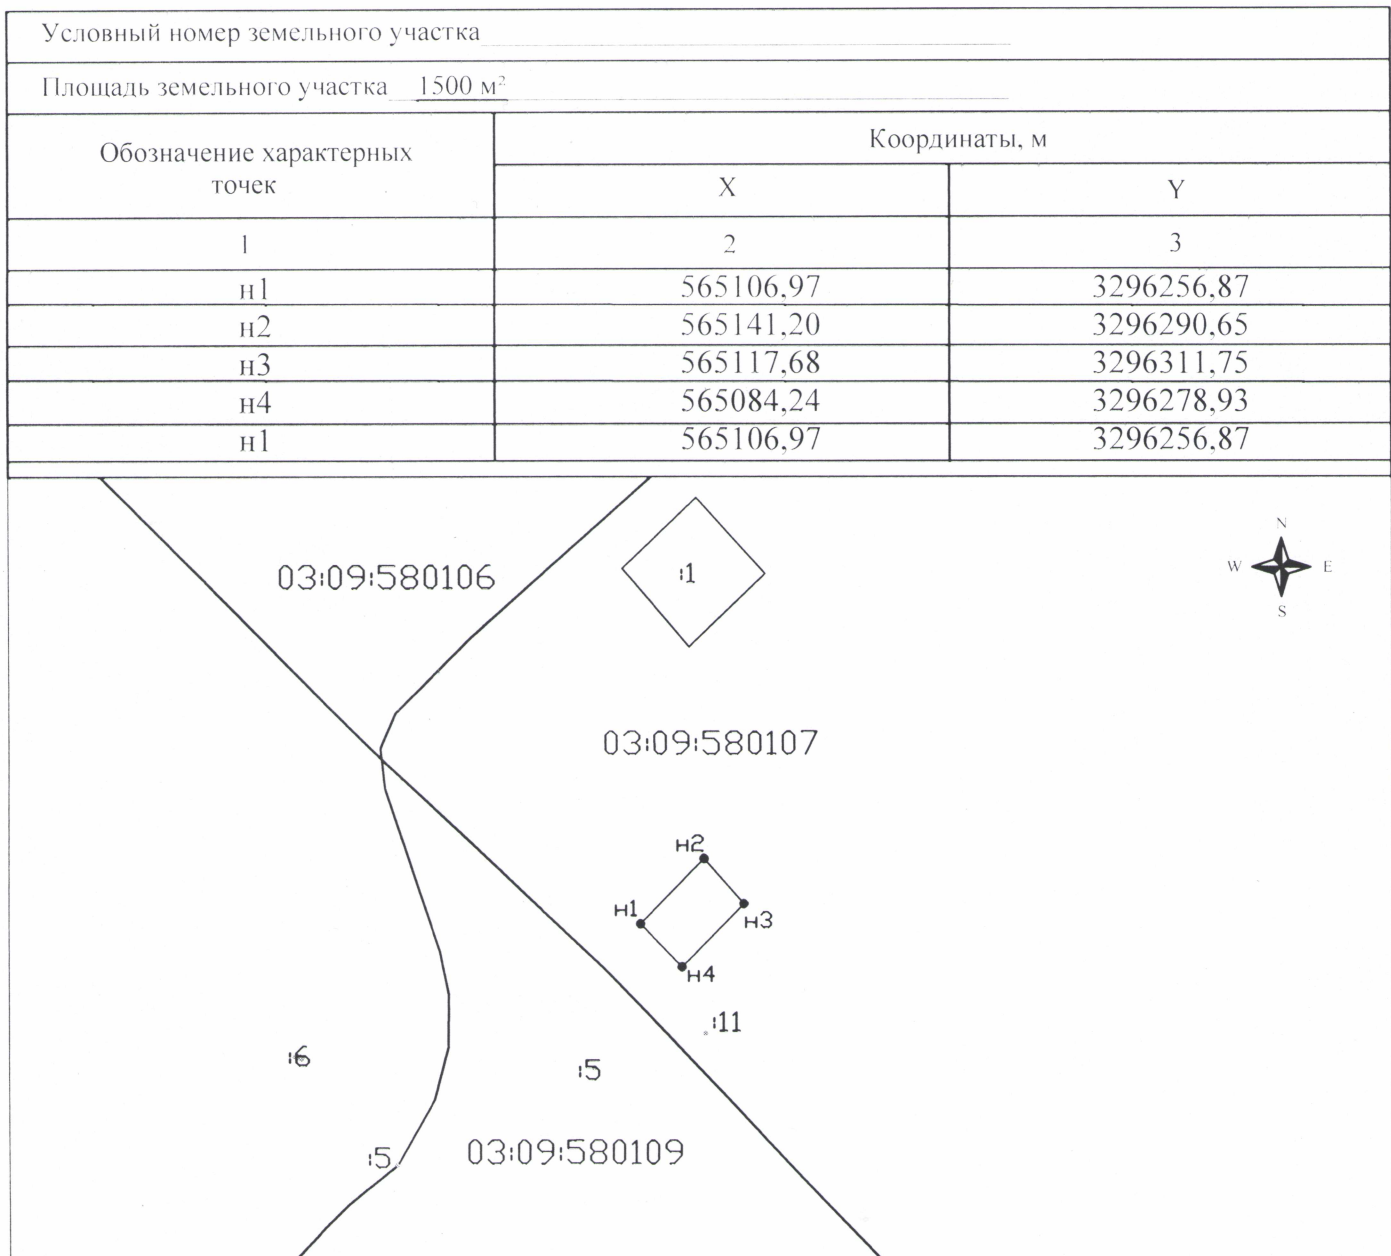

Масштаб 1:4000

Условные обозначения:

* н1 - характерная точка границы образуемого земельного участка

- граница образуемого земельного участка

- граница земельных участков по сведениям ГКН