

"УТВЕРЖДЕНА"


№ _____ от " ____ " _____ 2015 г.

Глава МО СП «Оймурское»
Кабанского р-на Республики Бурятия
М.П. _____ /В.В. Посохов/

с
↑
Ю

Кадастровый номер земельного участка 03:09:140102:3У1		
Площадь земельного участка: 1362 кв.м.		
Обозначение характерных точек границ	Координаты, м	
	X	Y
1	2	3
н1	586316,28	3299904,82
н2	586332,03	3299919,86
н3	586314,31	3299942,65
н4	586295,09	3299965,03
н5	586292,20	3299963,99
н6	586290,17	3299961,98
н7	586286,77	3299958,20
н8	586277,17	3299946,51
н9	586297,12	3299927,76
н1	586316,28	3299904,82

**Схема расположения земельного участка или земельных участков
на кадастровом плане территории**

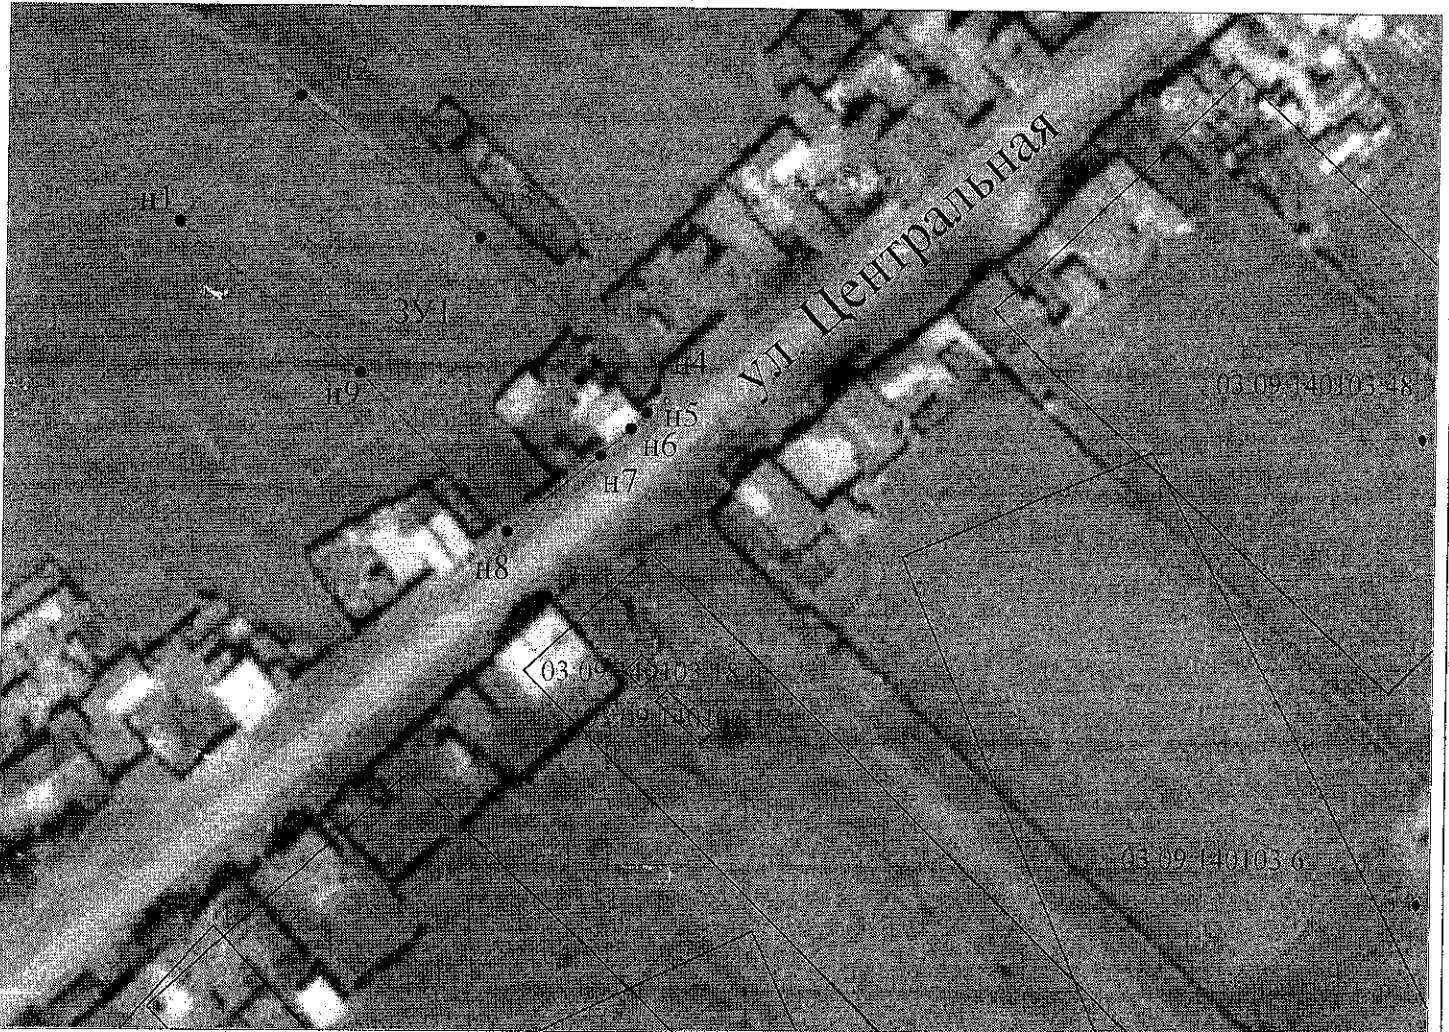

М 1:1000